




前橋市立元総社小学校LAN論理構成

3F

- 既設教員系HUB
- 新設生徒系HUB
- 新設教員系HUB
- 既設教員系配線
- 既設生徒系配線
- 新設教員系配線
- 新設生徒系配線

生活科前廊下


5-1

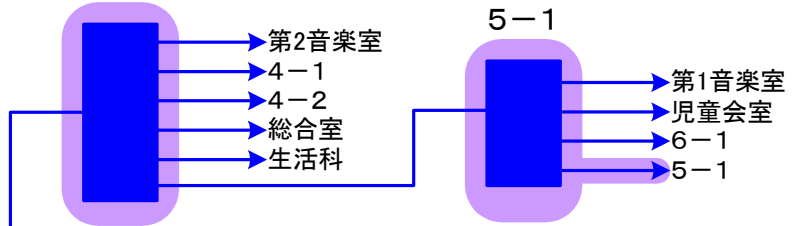

2F

コンピュータ室

図書室

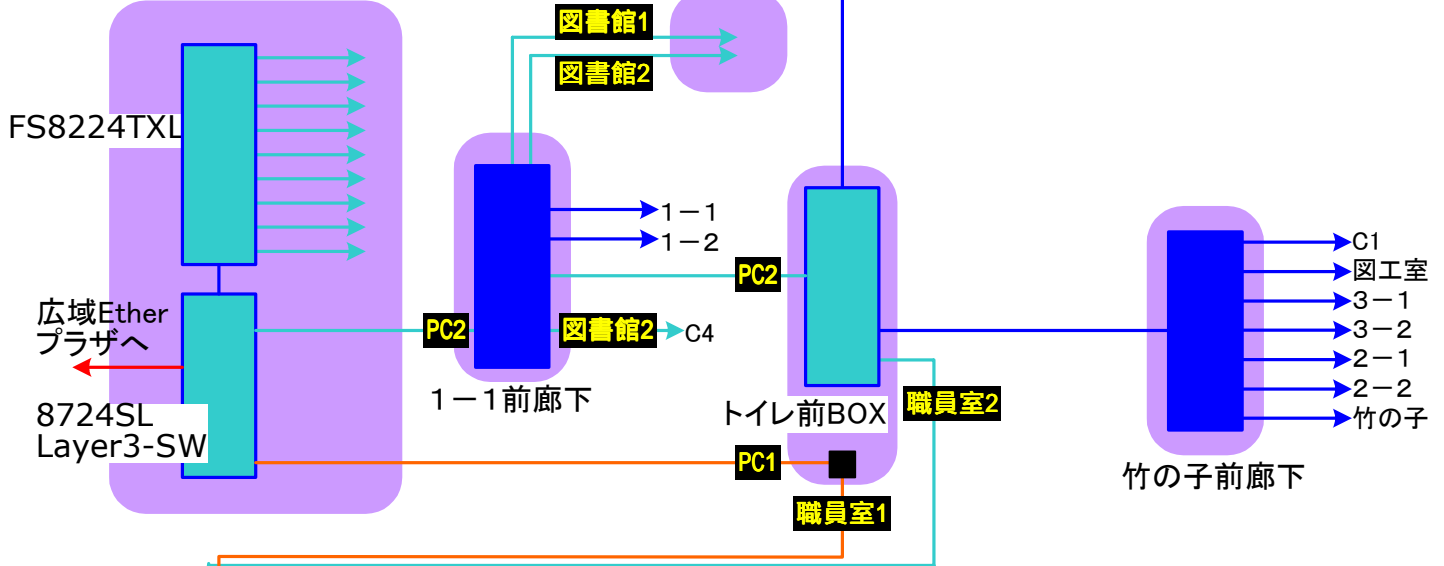

1F

★職員室2を転用

職員室

